



MÜHLEN GASSE

PARKEN

Sportplatz



Nachtrag zur Baugenehmigung Nr. 60/4 01351/09-02

Bauvorhaben: Neubau eines Mehrzweckgebäudes  
Sportplatz Oedt  
Mühlengasse 11, 47929 Grefrath

Bauherr: Gemeinde Grefrath  
Vertreten durch den Bauamtsleiter  
Herr Dr. Rappel  
Rathausplatz 3  
47929 Grefrath

Architekt: Dipl. Ing. H. Thrams  
Bergerplatz 1  
47929 Grefrath

Lageplan M 1 : 500  
Blatt 1

Grefrath, den 30.04.10

der Bauherr


der Architekt



W1 = 4,13 x 0,8 = 3,30 m  
W2 = 3,76 x 0,8 = 3,00 m

W3 = 4,13 x 0,8 = 3,30 m  
W4 = 3,76 x 0,8 = 3,00 m

Gemarkung: Oedt  
Flur: 14  
Parzelle: 37

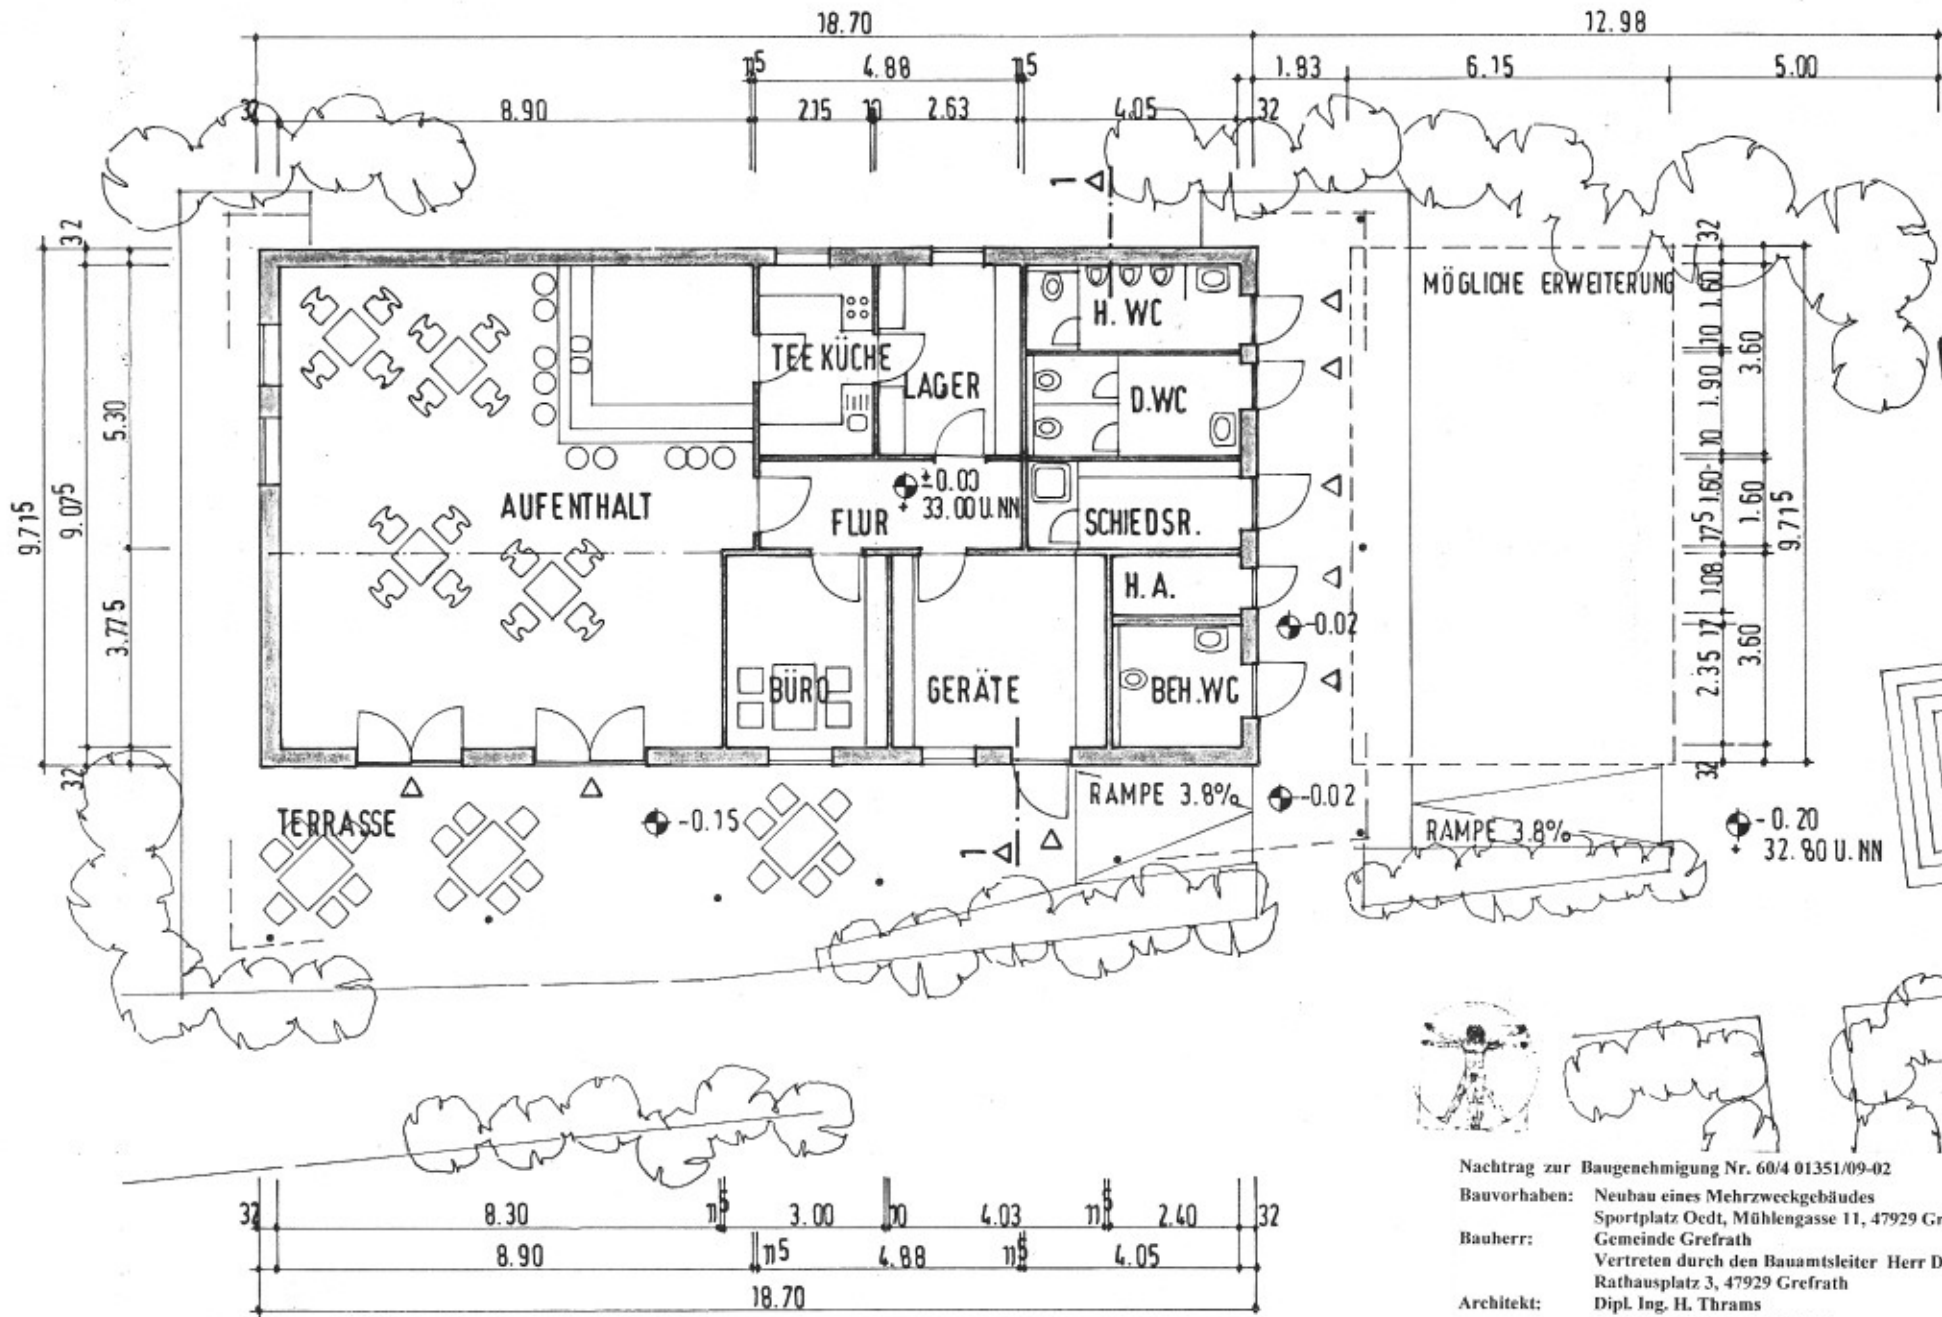

BEST. UMKL.  
 + 0.50  
 + 33.50 U. NN

Nachtrag zur Baugenehmigung Nr. 60/4 01351/09-02  
 Bauvorhaben: Neubau eines Mehrzweckgebäudes  
 Sportplatz Oedt, Mühlengasse 11, 47929 Grefrath  
 Bauherr: Gemeinde Grefrath  
 Vertreten durch den Bauamtsleiter Herr Dr. Räppel  
 Rathausplatz 3, 47929 Grefrath  
 Architekt: Dipl. Ing. H. Thrans  
 Bergerplatz 1, 47929 Grefrath


Erdgeschossgrundriss M 1 : 100  
 Grefrath, den 30.04.10  
 der Bauherr

Blatt 2  
 der Architekt






SÜDANSICHT

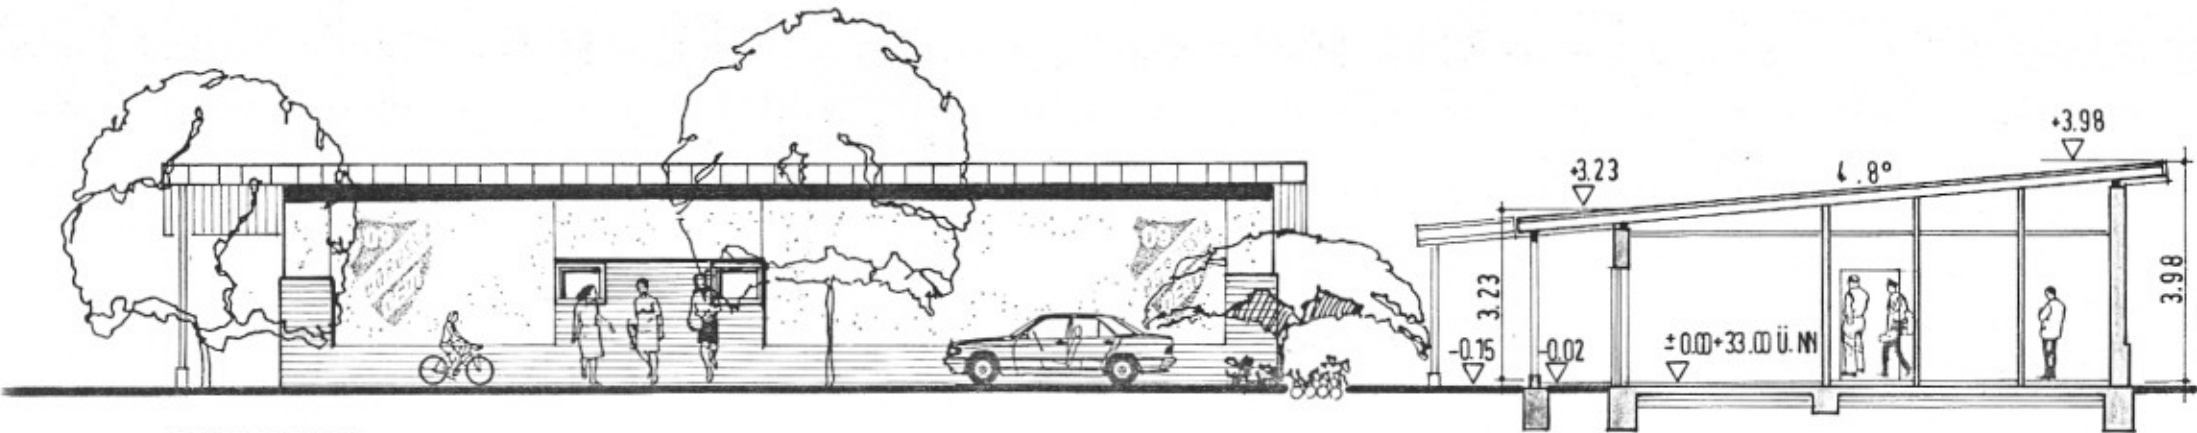

NORDANSICHT

SCHNITT 1

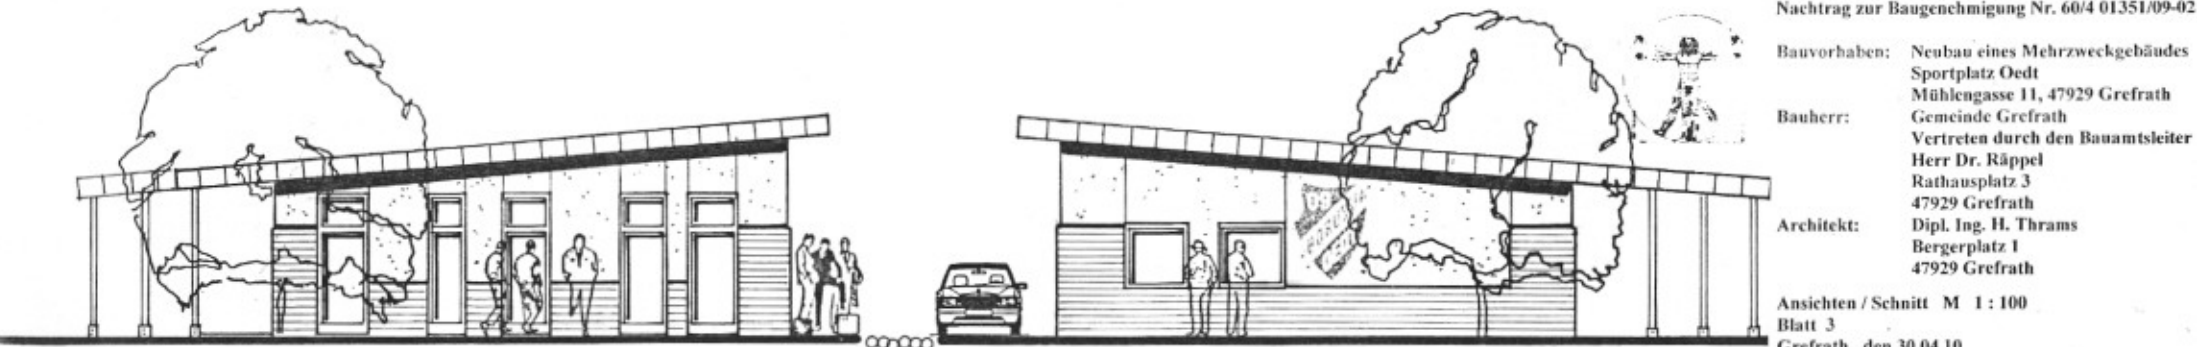

OSTANSICHT

WESTANSICHT

Nachtrag zur Baugenehmigung Nr. 60/4 01351/09-02

Bauvorhaben: Neubau eines Mehrzweckgebäudes  
Sportplatz Oedt

Mühlengasse 11, 47929 Grefrath  
Gemeinde Grefrath

Bauherr: Vertreten durch den Bauamtsleiter  
Herr Dr. Rappél  
Rathausplatz 3  
47929 Grefrath

Architekt: Dipl. Ing. H. Thräms  
Bergerplatz 1  
47929 Grefrath

Ansichten / Schnitt M 1 : 100


Blatt 3  
Grefrath, den 30.04.10





MÜHLEN GASSE

PARKEN

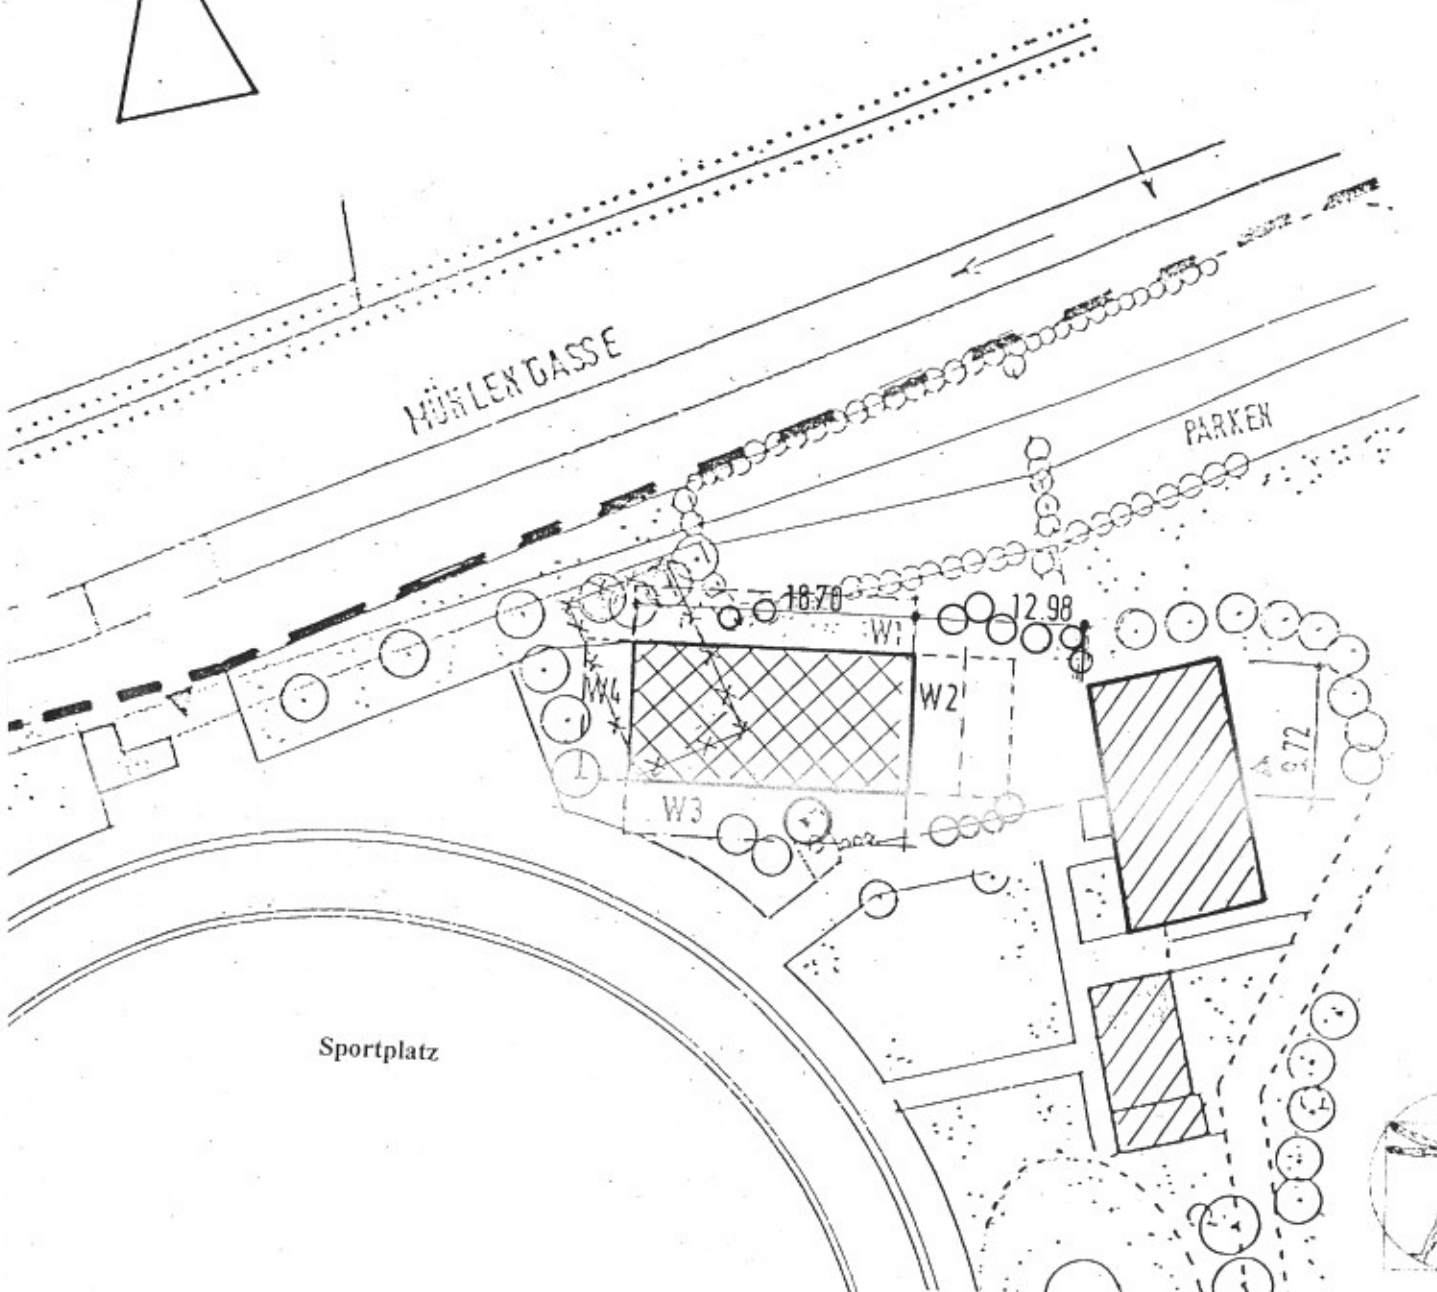

Sportplatz



Nachtrag zur Baugenehmigung Nr. 60/4 01351/09-02

**Bauvorhaben:** Neubau eines Mehrzweckgebäudes  
Sportplatz Oedt  
Mühlengasse 11, 47929 Grefrath

**Bauherr:** Gemeinde Grefrath  
Vertreten durch den Bauamtsleiter  
Herr Dr. Räppel  
Rathausplatz 3  
47929 Grefrath

**Architekt:** Dipl. Ing. H. Thrams  
Bergerplatz 1  
47929 Grefrath

Lageplan M 1 : 500  
Blatt 1

Grefrath, den 30.04.10

der Bauherr



W1 = 4,13 x 0,8 = 3,30 m  
W2 = 3,76 x 0,8 = 3,00 m

Gemarkung: Oedt  
Flur: 14  
Parzelle: 37

W3 = 4,13 x 0,8 = 3,30 m  
W4 = 3,76 x 0,8 = 3,00 m